화정체육관 발전 인입 선로
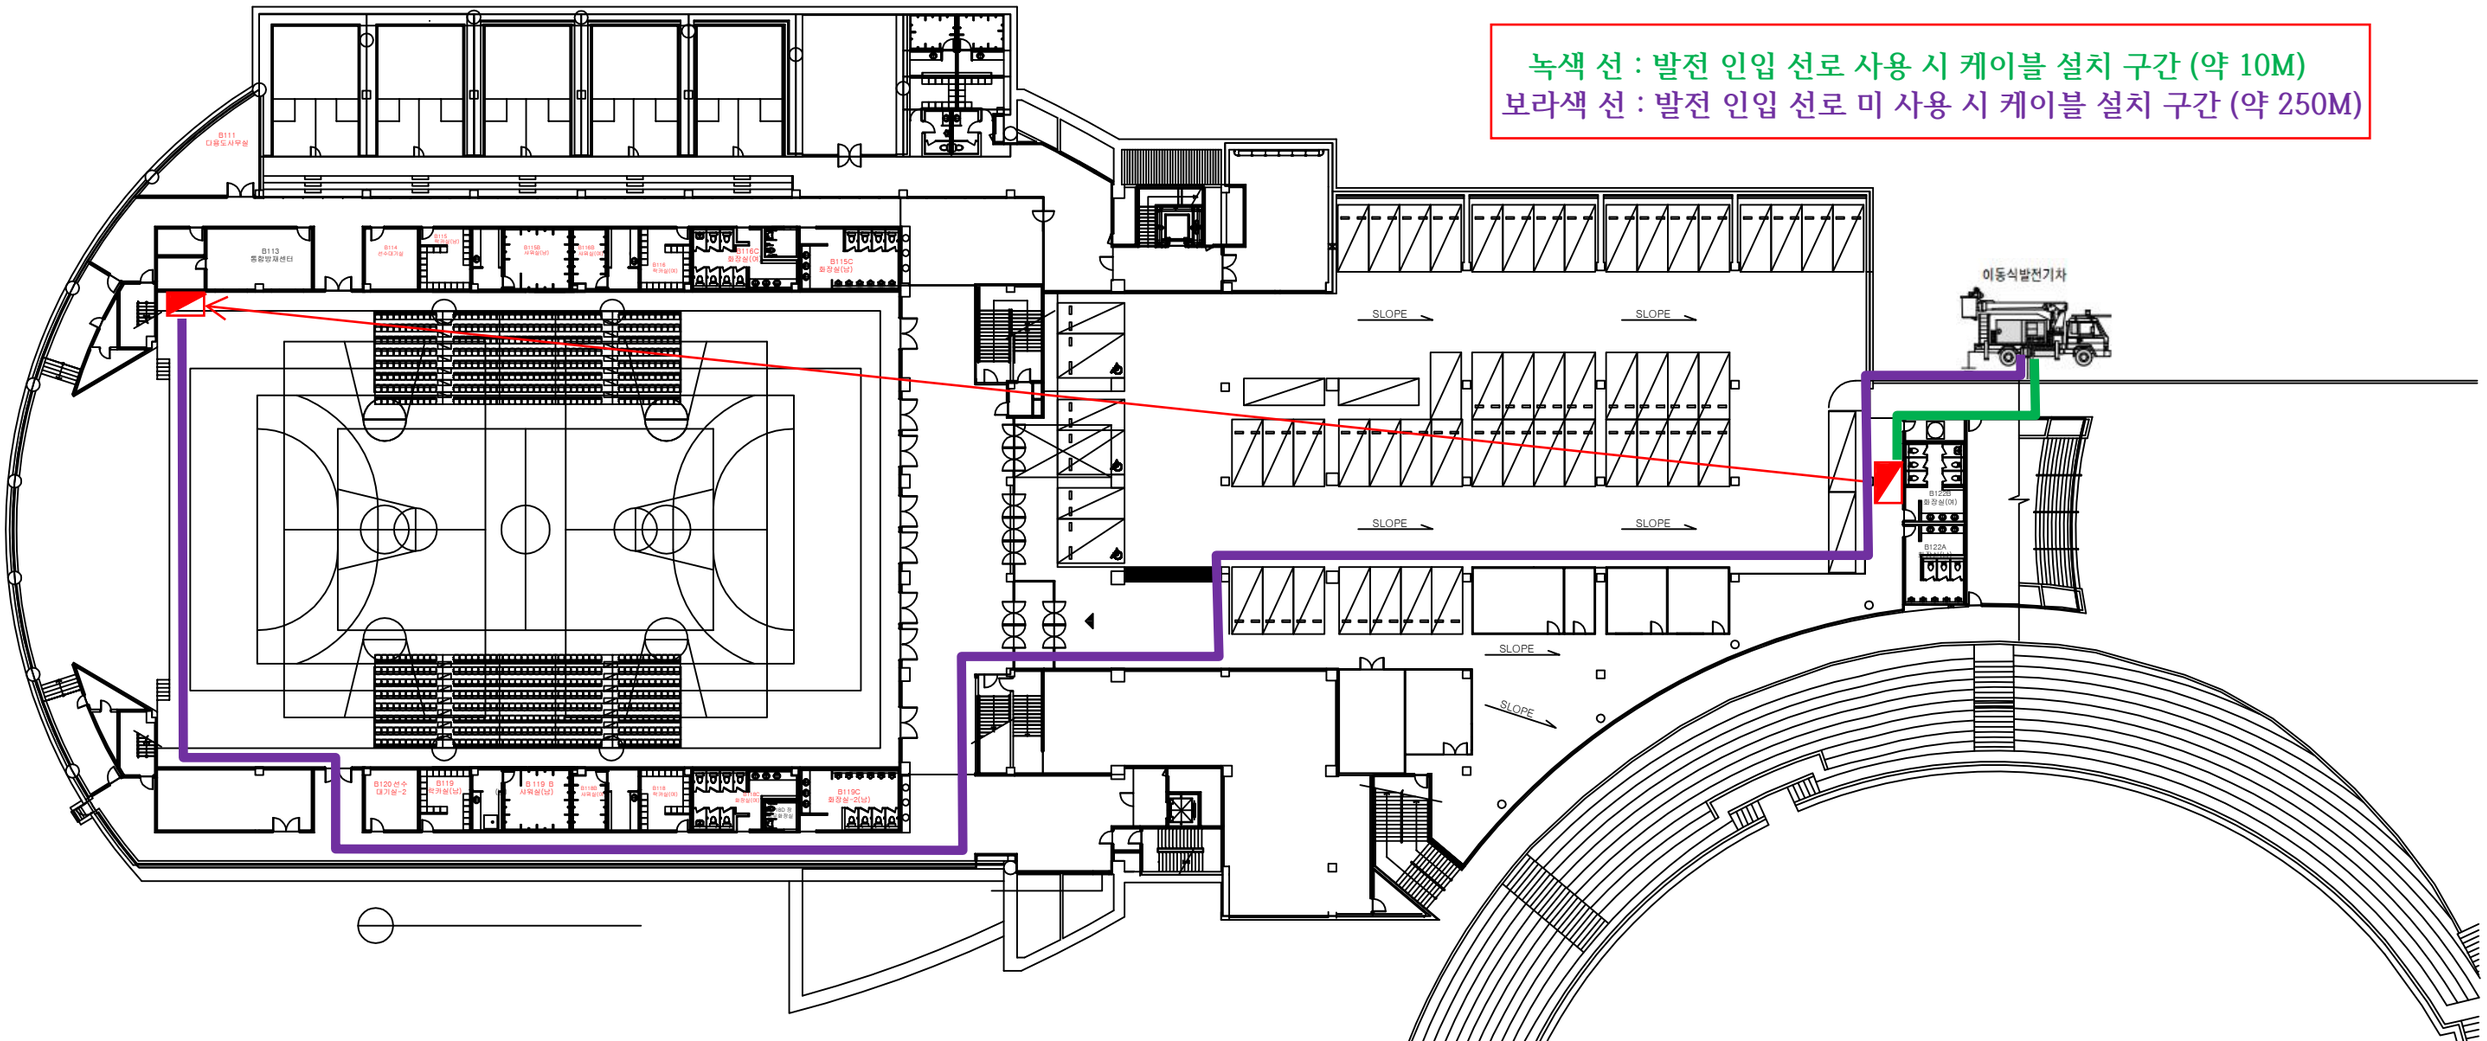
녹색 선 : 발전 인입 선로 사용 시 케이블 설치 구간 (약 10M)
보라색 선 : 발전 인입 선로 미 사용 시 케이블 설치 구간 (약 250M)